



A - A

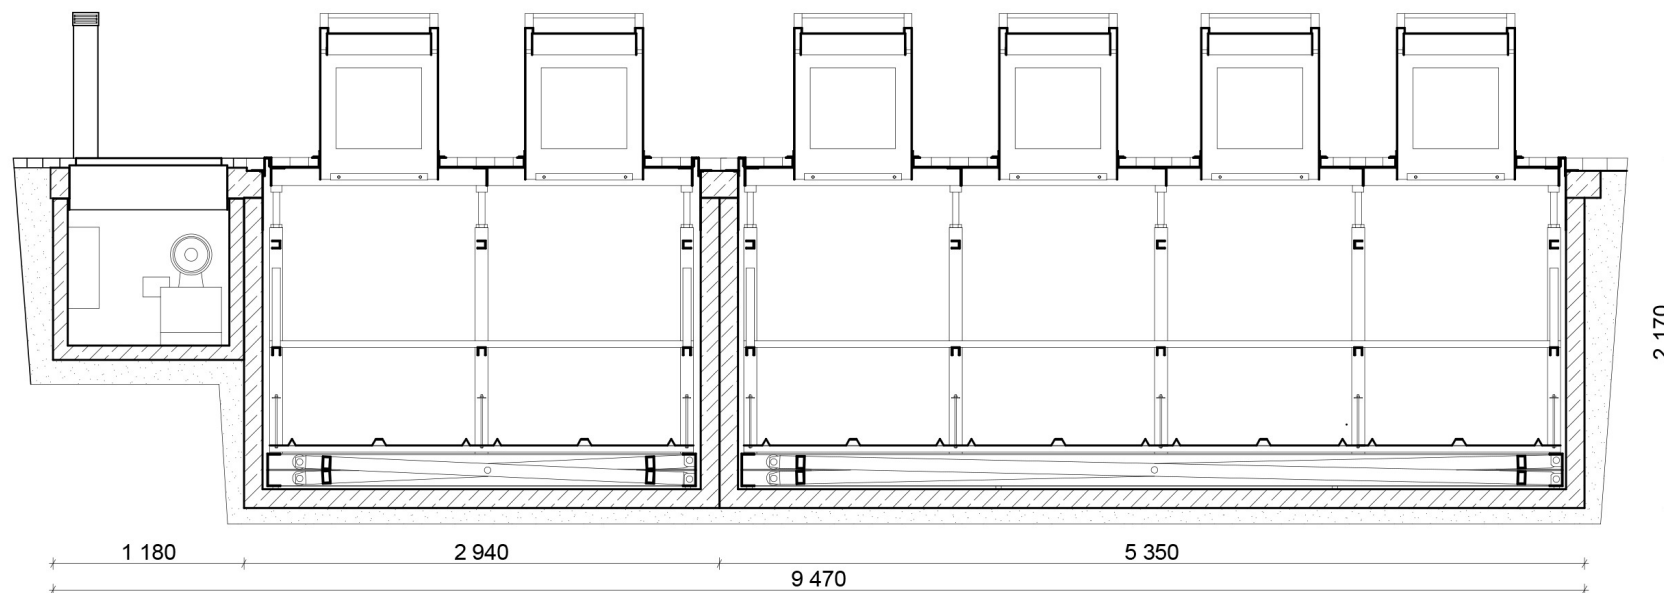

RZUT Z GÓRY

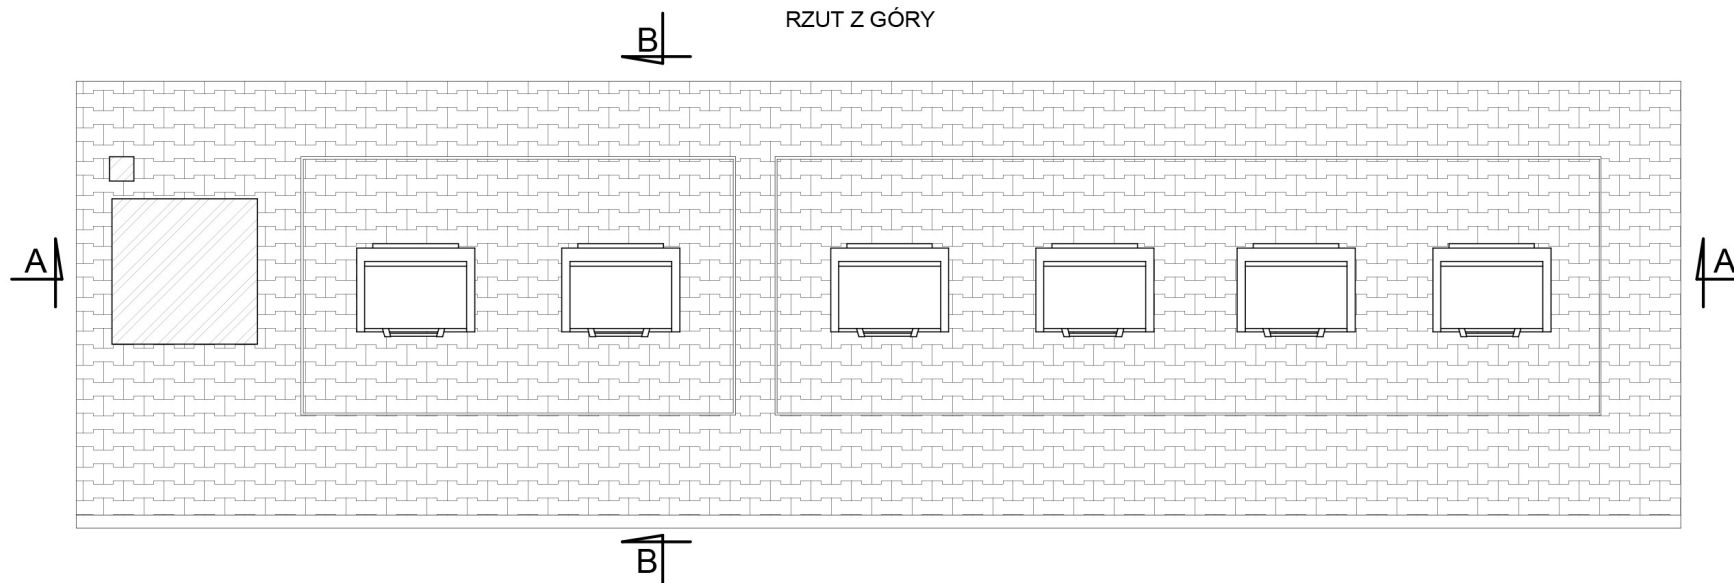

Zestaw podziemnych pojemników na odpady



ALGO URBAN, ul. Krótka 3, 98-300 Wieluń
www.podziemnesmietniki.pl

TYP A2 + Typ A4 + centrala